
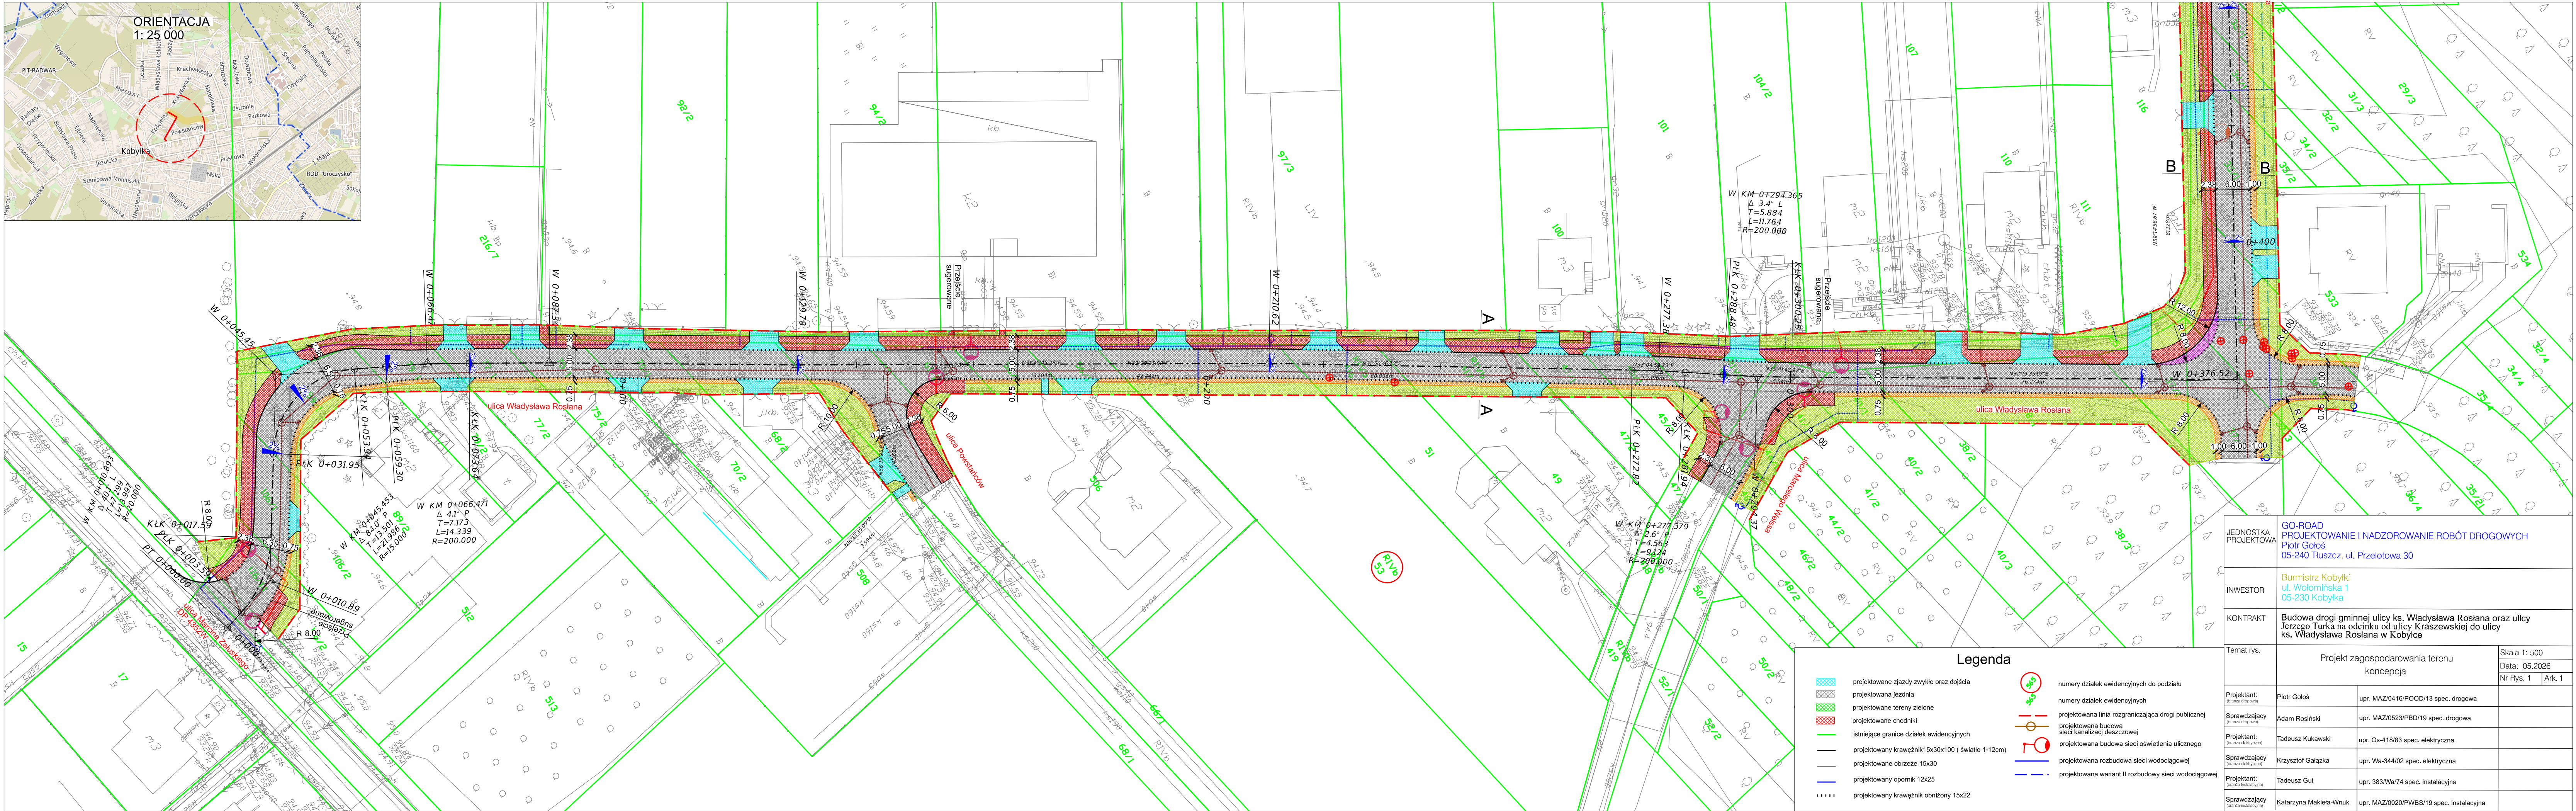


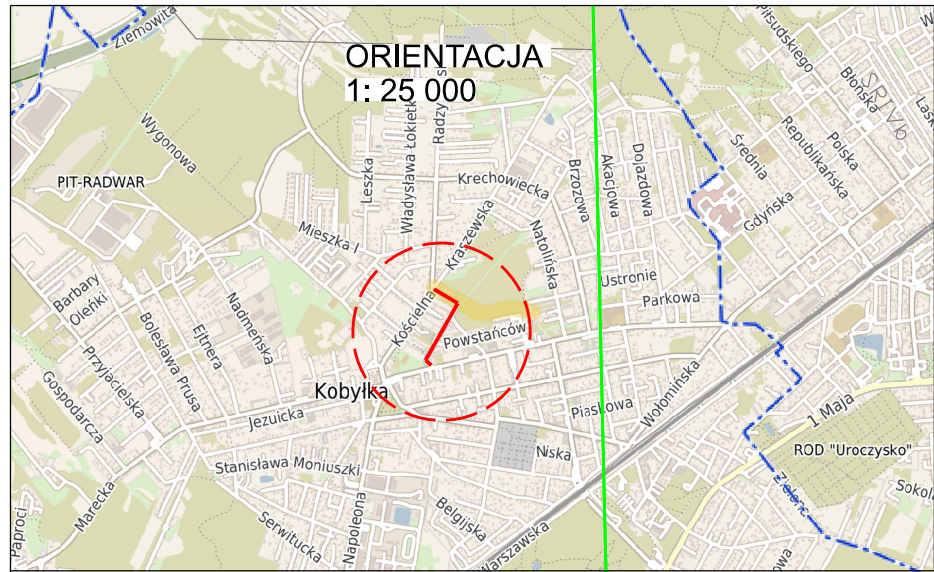

Legenda

projektowane zjazdy zwykłe oraz dojeżdża

projektowana jezdnia

projektowane tereny zielone

projektowane chodniki

istniejące granice działek ewidencyjnych

projektowany krawężnik 15x30x100 (światło 1-12cm)

projektowane obrzeże 15x30

projektowany opornik 12x25

projektowany krawężnik obniżony 15x22

numery działek ewidencyjnych do podziału

numery działek ewidencyjnych

projektowana linia rozgraniczająca drogi publicznej

projektowana budowa sieci kanalizacji deszczowej

projektowana budowa sieci oświetlenia ulicznego

projektowana rozbudowa sieci wodociągowej

projektowana wariant II rozbudowy sieci wodociągowej

JEDNOSTKA PROJEKTOWA	GO-ROAD PROJEKTOWANIE I NADZOROWANIE ROBÓT DROGOWYCH Piotr Gołoś 05-240 Tuszcz, ul. Przelotowa 30		
INWESTOR	Burmistrz Kobyłki ul. Wołomińska 1 05-230 Kobyłka		
KONTRAKT	Budowa drogi gminnej ulicy ks. Władysława Rośłana oraz ulicy Jerzego Turka na odcinku od ulicy Kraszewskiej do ulicy ks. Władysława Rośłana w Kobyłce		
Temat rys.	Projekt zagospodarowania terenu konceptcja		Skala 1: 500 Data: 05.2026 Nr Rys. 1 Ark. 1
Projektant:	Piotr Gołoś	upr. MAZ/0416/POOD/13 spec. drogowa	
Sprawdzający	Adam Rośiński	upr. MAZ/0523/PBD/19 spec. drogowa	
Projektant:	Tadeusz Kukawski	upr. Os-418/83 spec. elektryczna	
Sprawdzający	Krzysztof Gałązka	upr. Wa-344/02 spec. elektryczna	
Projektant:	Tadeusz Gut	upr. 383/Wa/74 spec. instalacyjna	
Sprawdzający	Katarzyna Makiela-Wnuk	upr. MAZ/0020/PWBS/19 spec. instalacyjna	