
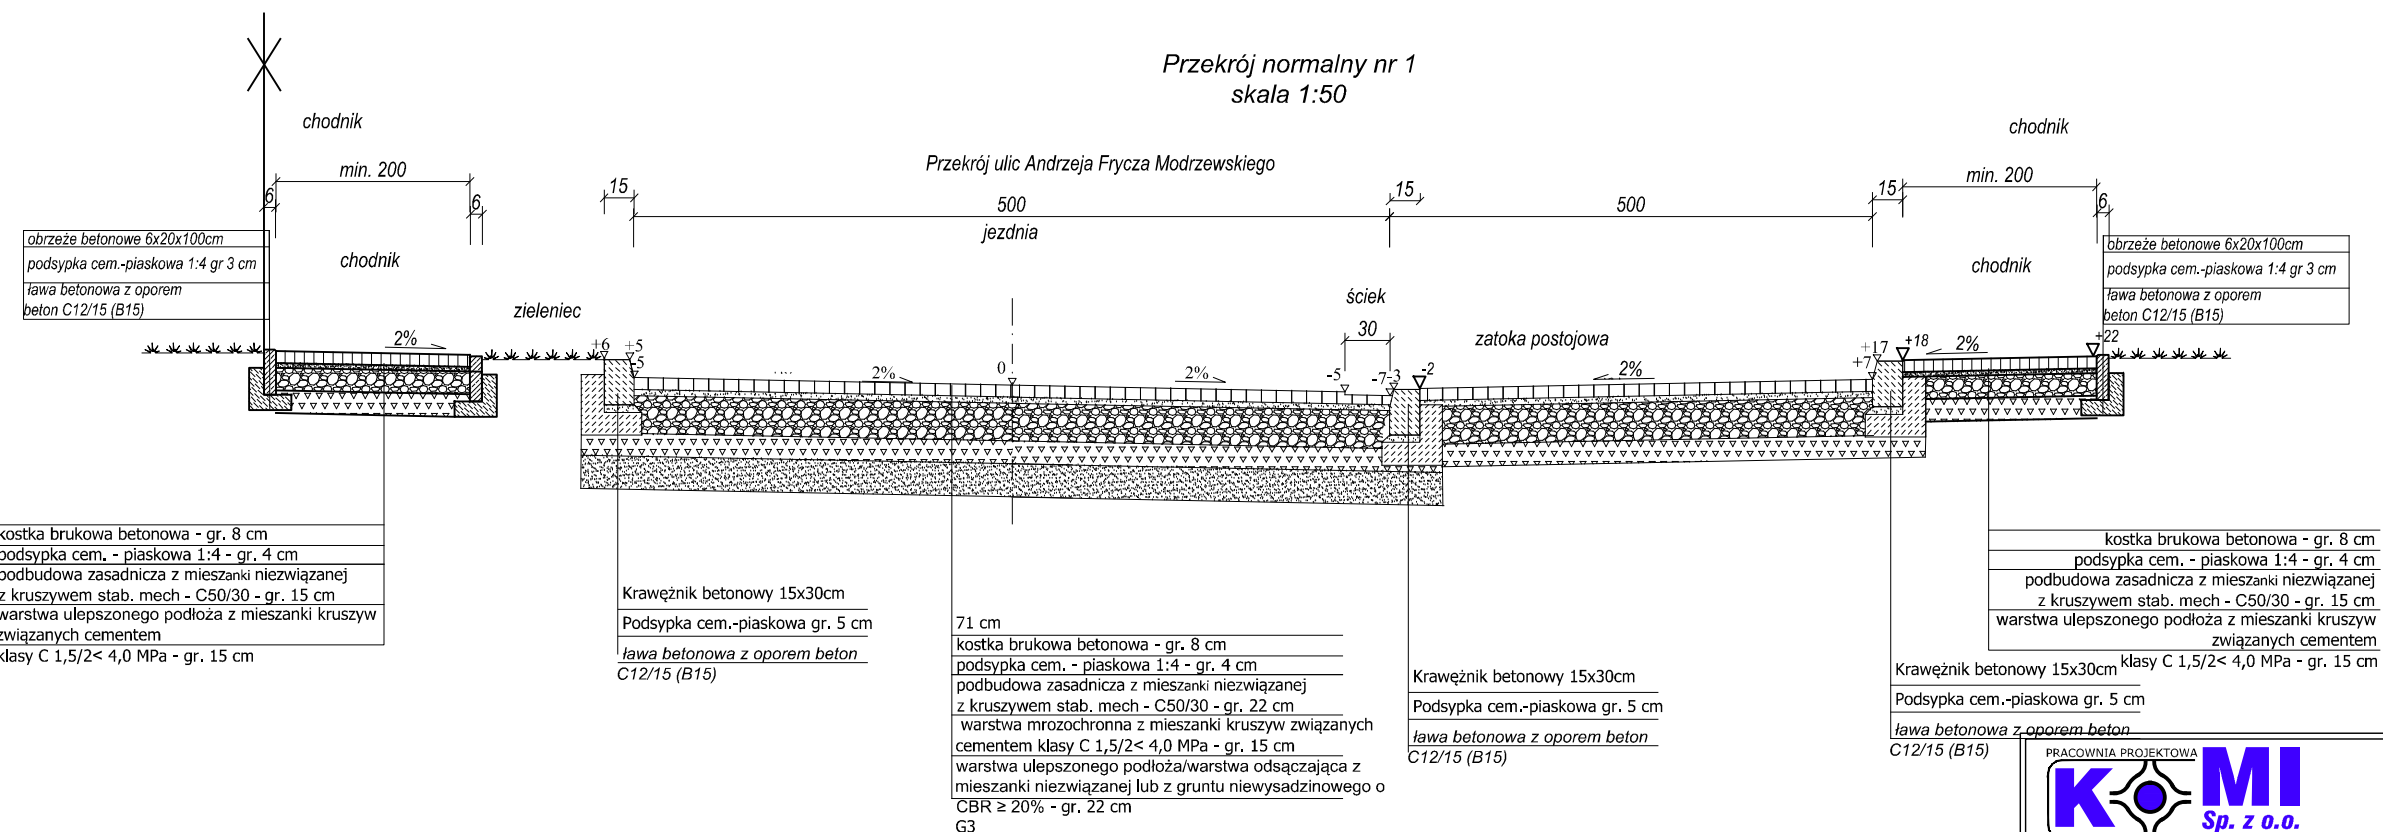


Przekroje normalne  
skala 1:50;

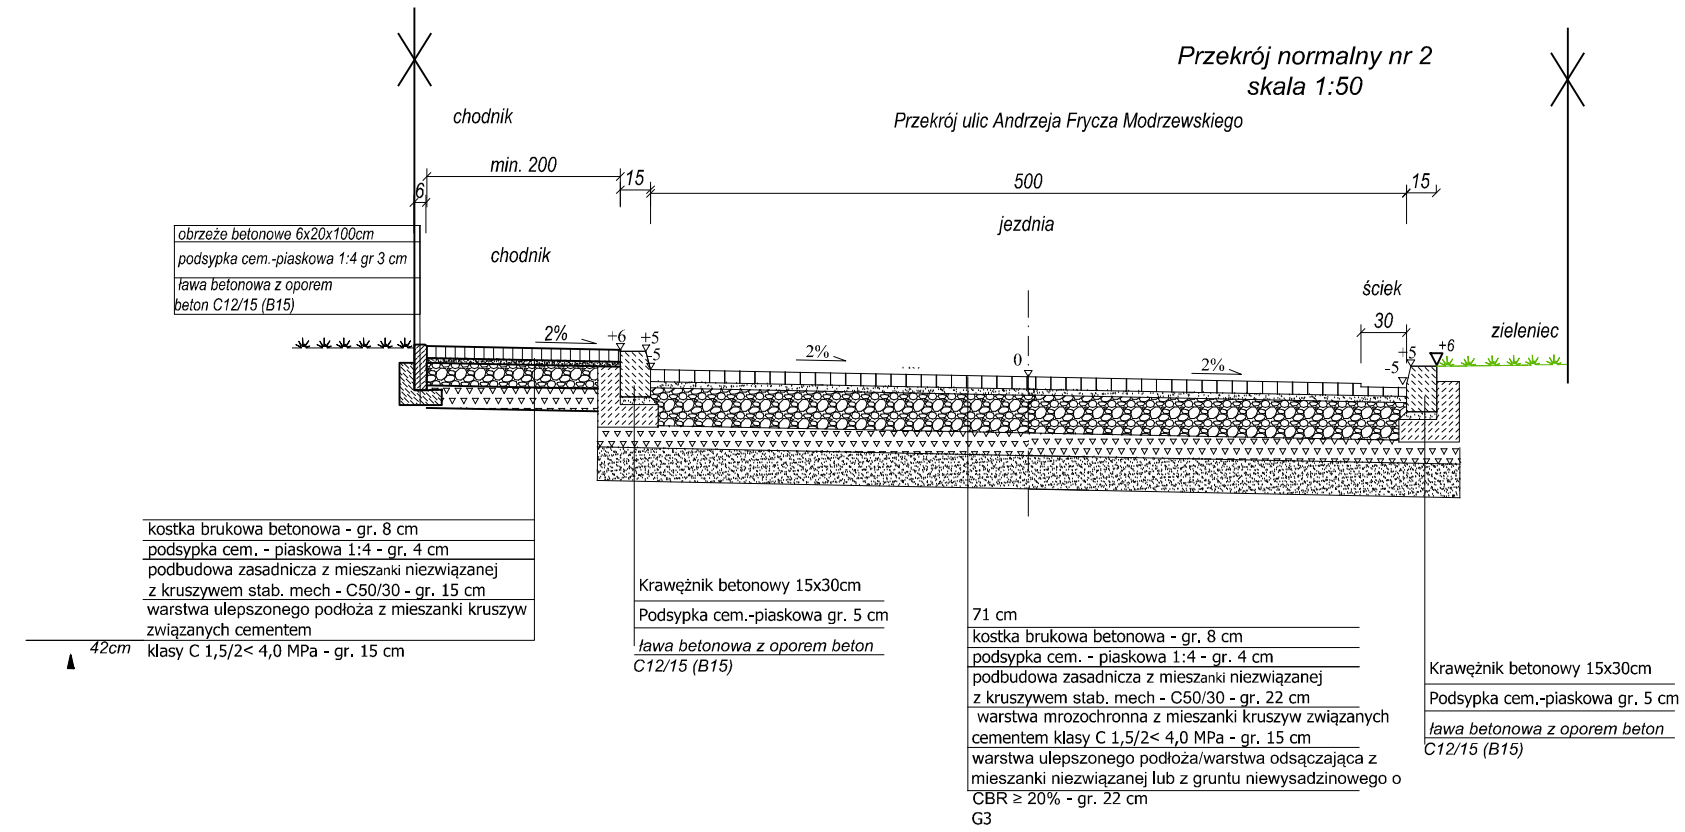

PRACOWNIA PROJEKTOWA **KOMI Sp. z o.o.**  
15 - 274 Białystok, ul. Waszyngtona 24 m.197  
email: biurokomi@gmail.com  
biuro@komi.net.pl  
tel./fax 85 74 20 117, tel. 85 811 09 09

Pracownia Projektowa **KOMI Sp. z o.o.**  
15 - 274 Białystok, ul. Waszyngtona 24 m.197  
email: biurokomi@gmail.com  
biuro@komi.net.pl  
tel./fax 85 74 20 117, tel. 85 811 09 09

Nazwa rysunku:	Przekrój normalny	Skala:	1:50
Inwestor:	Burmistrz Miasta Kobyłka ul. Wołomińska 1, 05-230 Kobyłka	Data:	VIII. 2020
Obiekt:	Rozbudowa ul. Andrzeja Frycza Modrzewskiego w Kobyłce na odcinku Orszagha - Reja	Nr rysunku:	3
Stadium:	PB		
Imię i nazwisko:	Nr upr.:		Podpis:
DROGOWA			
Projektant:	mgr inż. Adam Kalinowski	PDL/0036/POOD/09	
Sprawdzający:	mgr inż. Robert Chocian	PDL/0028/POOD/11	