


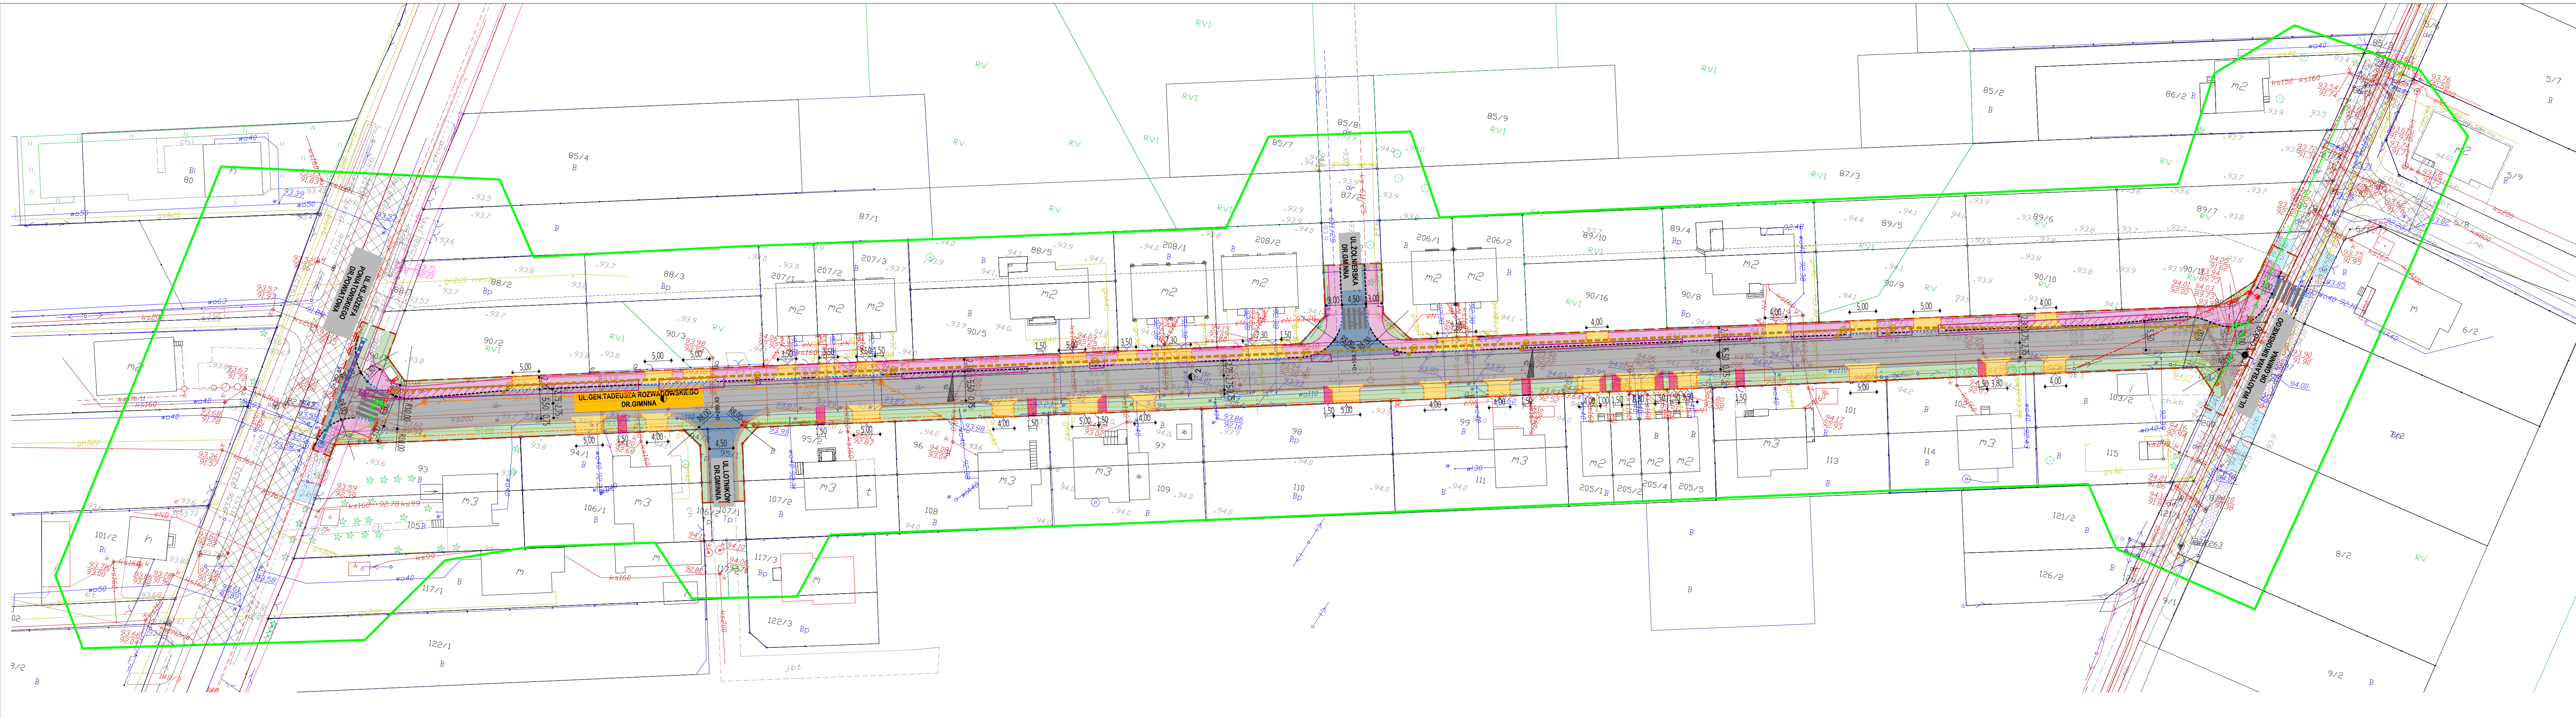

MAPA DO CELÓW PROJEKTOWYCH

Kobyłka ul. Gen. Rozwadowskiego

6640.2222.2026

Oznaczenie kancelaryjne pracy geodezyjnej	6640.2222.2026	
Jednostka ewidencyjna	143401_1	
Obręb ewidencyjny	identyfikator	143401_1.0043;
	nazwa	143401_1.0044;
Skala mapy	1:500	
Nazwa układu współrzędnych	prostokątnych płaskich	
Oznaczenie granic obszaru aktualizacji	wysokości	PL-EVR2007-NH
Oznaczenie i informacje o służebnościach gruntowych mających wpływ na zagospodarowanie gruntów zlokalizowanych w granicach projektowanej inwestycji	kolorem zielonym	wykonano bez ustalenia obciążeń
Oznaczenie i symbol konturu użytku gruntowego, który nie jest ujawniony w bazie danych ewidencji gruntów i budynków	brak	brak
Nie wyklucza się istnienia w terenie innych, nie wykazanych na niniejszej mapie urządzeń podziemnych, które nie zostały zgłoszone do inwentaryzacji oraz dla których nie ma informacji brzożniowych		
Poświadczam, iż niniejszy dokument został opracowany w wyniku prac geodezyjnych, których rezultaty zawiera operat techniczny zweryfikowany pozytywnie w dn. 27.05.2026. Nr protokołu zweryfikacji 6640.2222.2026.3		
Jednocześnie informuję, że jestem świadomy odpowiedzialności karnej za złożenie fałszywego oświadczenia		
Organ służby geodezyjnej, który otrzymał zgłoszenie – Starosta Wołomiński		
Wykonawca prac geodezyjnych: GEOPLUS Usługi Geodezyjne Karol Drabarek		
Imię i nazwisko oraz nr uprawnień zawodowych kierownika prac: Karol Drabarek, upr. 22102/1. Mapę opracował: Karol Drabarek		
GEO geodezia GEODETA UPRAWNIONY mgr inż. Karol Drabarek upr. nr 22101 GEOPLUS Usługi geodezyjne Karol Drabarek ul. Piotrkowska 9, 05-800 Pruszków NIP 534-283-11-07 REGON 147268177 tel. 606 770 950		

LEGENDA-LINIE ROZGRANICZAJĄCE TEREN INWESTYCJI

--- Granica opracowania

----- Projektowany krawężnik betonowy o wym 15x30x100cm, h=10,00cm

----- Projektowany krawężnik betonowy najazdowy o wym 15x30x100cm, h=2,00cm

----- Projektowany opornik betonowy o wym 12x30x100cm, h=0,00cm

----- Oś jezdni

----- Oś zjazdów

LEGENDA - BRANŻA DROGOWA

Proj. jezdnia o nawierzchni asfaltowej

Proj. pobocze z tłucznia

Proj. droga dla pieszych z kostki betonowej

Proj. utwardzenie o nawierzchni z kostki betonowej o gr 8 cm

Proj. zjazd zwykły o nawierzchni z kostki bet. o gr 8 cm w kolorze grafitowym (skosy 1:0,1/0 m) szerokość zgodna z planem sytuacyjnym

Proj. zjazd zwykły klasy C1 o nawierzchni asfaltowej (wyokrąglenia łukami R=8,00m) - szerokość zgodna z planem sytuacyjnym

Proj. teren zieleni

Ist. jezdnia

Ist. droga dla pieszych

Ist. pobocze

Ist. zjazd do posesji

Proj. przejście dla pieszych

LEGENDA - BRANŻA DROGOWA - ELEMENTY OPRACOWAŃ

Proj. kolektor kanalizacji deszczowej PVC-U o średnicy Ø400mm

Proj. przykanalik kanalizacji deszczowej PVC-U o średnicy Ø200mm

Proj. przepust PP o średnicy Ø400mm

Proj. studzienka betonowa kanalizacyjna o średnicy Ø1200mm

Proj. wpust uliczny na studzienkę betonową o średnicy Ø500mm z osadnikiem gł. 0,50m

Proj. studzienka betonowa kanalizacyjna o średnicy Ø1200mm

Proj. prefabrykowana betonowa ścianka oporowa

Proj. likwidacja przepustu

Proj. likwidacja przewodu kanalizacji deszczowej

Proj. likwidacja rowu odwadniającego

Proj. likwidacja studzienki kanalizacyjnej

Proj. likwidacja studzienki kanalizacyjnej

LEGENDA - BRANŻA SANITARNA - KANALIZACJA DESZCZOWA:

Proj. kolektor kanalizacji deszczowej PVC-U o średnicy Ø400mm

Proj. przykanalik kanalizacji deszczowej PVC-U o średnicy Ø200mm

Proj. przepust PP o średnicy Ø400mm

Proj. studzienka betonowa kanalizacyjna o średnicy Ø1200mm

Proj. wpust uliczny na studzienkę betonową o średnicy Ø500mm z osadnikiem gł. 0,50m

Proj. studzienka betonowa kanalizacyjna o średnicy Ø1200mm

Proj. prefabrykowana betonowa ścianka oporowa

Proj. likwidacja przepustu

Proj. likwidacja przewodu kanalizacji deszczowej

Proj. likwidacja rowu odwadniającego

Proj. likwidacja studzienki kanalizacyjnej

Proj. likwidacja studzienki kanalizacyjnej

LEGENDA - BRANŻA TELETECHNICZNA

Proj. przebudowa przewodu sieci teletechnicznej

Proj. przebudowa linii napowietrznej sieci teletechnicznej

Proj. przebudowa słupa sieci teletechnicznej

Proj. przewód sieci teletechnicznej

Proj. studnia sieci teletechnicznej

Proj. linia napowietrzna sieć elektroenergetyczna

Proj. słup sieci teletechnicznej

LEGENDA - BRANŻA ELEKTROENERGETYCZNA

Proj. przebudowa przewodu sieci elektroenergetycznej / oświetlenia

Proj. przebudowa linii napowietrznej sieci elektroenergetycznej

Proj. przebudowa skrzyni sieci elektroenergetycznej

Proj. przebudowa słupa sieci elektroenergetycznej / oświetlenia

Proj. słup naziemny linii SN

Proj. przewód sieci elektroenergetycznej

Proj. linia napowietrzna sieci elektroenergetycznej

Proj. słup sieci elektroenergetycznej

Proj. oświetlenie przejścia dla pieszych

Proj. oświetlenie uliczne

Proj. oświetlenie uliczne

Temat:

Budowa drogi w ul. gen. Tadeusza Rozwadowskiego w Kobyłce

Investor:

Burmistrz Miasta Kobyłka
ul. Wołomińskiego 1
05-230 Kobyłka

Branża:

drogowa

Projektant:

mgr inż. Marek Kravicz

Podpis:

specjalność:

w spec. inżynierino- drogowej

nr uprawnień:

MAZ/0202/PB/17

Lokalizacja:

ul. gen. Tadeusza Rozwadowskiego
gm. Kobyłka, pow. wołomiński, woj. mazowiecki

nr rys:

D-akr.01

Nazwa rysunku:

Plan sytuacyjny

data opracowania:

format rys.:

297x1000

skala rys.:

1:500

nr strony:

.....

www.intecplan.pl